
Signature Not Verified
Digitally signed by THEODOROS MOUMOURIS
Date: 2014.12.02 09:52:22 EET
Reason: Signed PDF (embedded)
Location: Athens, Ethniko Typografio



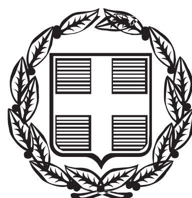

# ΕΦΗΜΕΡΙΣ ΤΗΣ ΚΥΒΕΡΝΗΣΕΩΣ

## ΤΗΣ ΕΛΛΗΝΙΚΗΣ ΔΗΜΟΚΡΑΤΙΑΣ

ΤΕΥΧΟΣ ΤΕΤΑΡΤΟ **Αρ. Φύλλου 539**

27 Νοεμβρίου 2014

## ΠΕΡΙΕΧΟΜΕΝΑ

### ΑΠΟΦΑΣΕΙΣ



## ΑΠΟΦΑΣΕΙΣ

Αριθμ. 14229 (1)

**Κήρυξη ως αναδασωτέας εκτάσεως 0,989 στρ. στη θέση «Νταμάρια» του αγροκτήματος Σεβαστειανών, του Δήμου Έδεσσας, της ΠΕ Πέλλας.**

Ο ΓΕΝΙΚΟΣ ΓΡΑΜΜΑΤΕΑΣ
ΑΠΟΚΕΝΤΡΩΜΕΝΗΣ ΔΙΟΙΚΗΣΗΣ
ΜΑΚΕΔΟΝΙΑΣ - ΘΡΑΚΗΣ

Έχοντας υπόψη:

1) Την παρ. 3 του άρθρου 117 του Συντάγματος της χώρας.

2) Τις δ/ξεις του Ν. 998/79 (ΦΕΚ 289/Α΄/1979) «Περί προστασίας δασών και δασικών εν γένει εκτάσεων» και ειδικότερα:

- του αρθ. 41 παρ. 1 και 3, όπως ισχύει,
- του αρθ. 38 παρ. 1, όπως τροποποιήθηκε με την παρ. 1 του άρθρου 35 του Ν. 4280/2014,
- του αρθ. 70, παρ. 3, όπως προστέθηκε με το αρθρ. 12, του Ν. 2040/1992 και αντικαταστάθηκε με το άρθρο 1 § 15 του Ν. 3208/2003.

3) Τις δ/γές του Υπουργείου Γεωργίας:

α) 160417/1180/80, β) 182447/3049/80 γ) 154659/24.5.1982.

4) Τις διατάξεις του Ν. 3852/2010 (ΦΕΚ 87/Α΄/2010) «Νέα Αρχιτεκτονική της Αυτοδιοίκησης και της Αποκεντρωμένης Διοίκησης - Πρόγραμμα Καλλικράτης».

5) Τις διατάξεις του άρθρου 26 παρ. 2 του Ν. 4062/2012 «Διαχείριση και προστασία ακινήτων του Υπουργείου Αγροτικής Ανάπτυξης και Τροφίμων - Λοιπές ρυθμίσεις, μεταβατικές και καταργούμενες διατάξεις».

6) Την με αρ. 14216/2-10-2014 πρόταση του Δασαρχείου Έδεσσας περί κήρυξης αναδασωτέας της αναφερόμενης στο θέμα έκτασης, αποφασίζουμε:

Κηρύσσουμε ως αναδασωτέα, με σκοπό την αποκατάσταση της δασικής βλάστησης με φυσική αναδάσωση, τη δασική έκταση, εμβαδού 0,989 στρ, στην οποία στις 6.8.2014 εξερράγη πυρκαγιά. Η έκταση βρίσκεται στη θέση «ΝΤΑΜΑΡΙΑ» Αγροκτήματος Σεβαστειανών, του Δήμου Έδεσσας και απεικονίζονται στο συνημμένο τοπογραφικό διάγραμμα κλιμ. 1: 1.000 ενώ η θέση τους είναι σημειωμένη σε απόσπασμα φύλλου χάρτη ΓΥΣ "ΕΔΕΣΣΑ" κλιμ. 1:50.000, το οποίο συνοδεύει την απόφαση.

Το εμβαδόν της εκχερσωμένης έκτασης προσδιορίζεται από τα στοιχεία 1, 2, 3, 4, 5, 6, 7, 1 και σύνορα.


Βόρεια: Με δασική έκταση.
Νότια: Με αγρό.
Ανατολικά: Με αγρό.
Δυτικά: Με δασική έκταση.

Οι συντεταγμένες των οποίων δίδονται στον συνημμένο πίνακα.

Η απόφαση αυτή να δημοσιευθεί στην Εφημερίδα της Κυβερνήσεως.

Θεσσαλονίκη, 31 Οκτωβρίου 2014

Ο Γενικός Γραμματέας
Αποκεντρωμένης Διοίκησης
ΑΘΑΝΑΣΙΟΣ ΚΑΡΟΥΝΤΖΟΣ

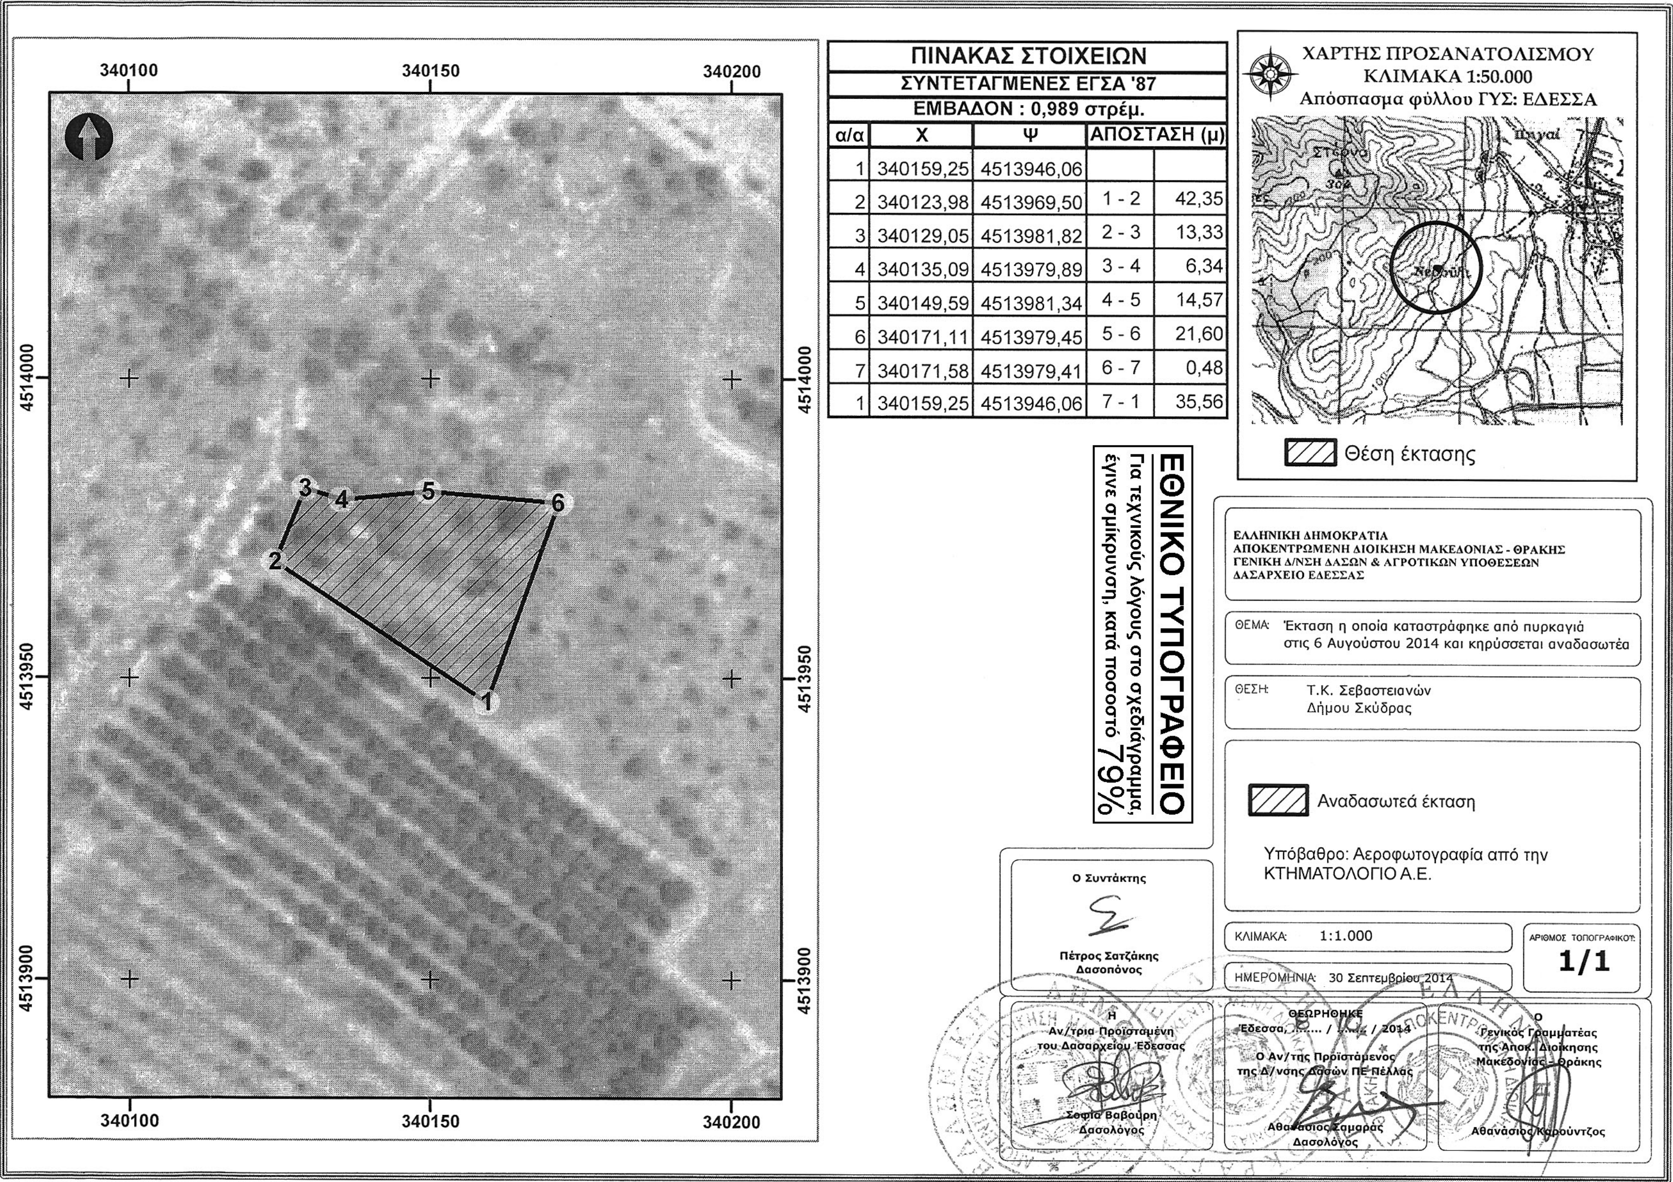

| ΠΙΝΑΚΑΣ ΣΤΟΙΧΕΙΩΝ | | | | |
|---|---|---|---|---|
| ΣΥΝΤΕΤΑΓΜΕΝΕΣ ΕΓΣΑ '87 | | | | |
| ΕΜΒΑΔΟΝ : 0,989 στρέμ. | | | | |
| α/α | Χ | Ψ | ΑΠΟΣΤΑΣΗ (μ) | |
| 1 | 340159,25 | 4513946,06 | | |
| 2 | 340123,98 | 4513969,50 | 1 - 2 | 42,35 |
| 3 | 340129,05 | 4513981,82 | 2 - 3 | 13,33 |
| 4 | 340135,09 | 4513979,89 | 3 - 4 | 6,34 |
| 5 | 340149,59 | 4513981,34 | 4 - 5 | 14,57 |
| 6 | 340171,11 | 4513979,45 | 5 - 6 | 21,60 |
| 7 | 340171,58 | 4513979,41 | 6 - 7 | 0,48 |
| 1 | 340159,25 | 4513946,06 | 7 - 1 | 35,56 |

Αριθμ. 12027 (2)

Κήρυξη ως αναδασωτέας εκτάσεως 5,478 στρ. στη θέση «Διαβολότοπος» του Αγροκτήματος Προφήτη Ηλία, του Δήμου Σκύδρας, της ΠΕ Πέλλας.

Ο ΓΕΝΙΚΟΣ ΓΡΑΜΜΑΤΕΑΣ
ΑΠΟΚΕΝΤΡΩΜΕΝΗΣ ΔΙΟΙΚΗΣΗΣ
ΜΑΚΕΔΟΝΙΑΣ - ΘΡΑΚΗΣ

Έχοντας υπόψη:

1) Την παρ. 3 του άρθρου 117 του Συντάγματος της χώρας.

2) Τις δ/ξεις του Ν. 998/79 (ΦΕΚ 289/Α΄/1979) «Περί προστασίας δασών και δασικών εν γένει εκτάσεων» και ειδικότερα:

- του αρθ. 41 παρ. 1 και 3, όπως ισχύει,

- του αρθ. 38 παρ. 1, όπως τροποποιήθηκε με την παρ. 1 του άρθρου 35 του Ν. 4280/2014,

- του αρθ. 70, παρ. 3, όπως προστέθηκε με το αρθρ. 12, του Ν. 2040/1992 και αντικαταστάθηκε με το άρθρο 1 § 15 του Ν. 3208/2003.

3) Τις δ/γές του Υπουργείου Γεωργίας:

α) 160417/1180/80, β) 182447/3049/80 γ) 154659/24.5.1982.

4) Τις διατάξεις του Ν. 3852/2010 (ΦΕΚ 87/Α΄/2010) «Νέα Αρχιτεκτονική της Αυτοδιοίκησης και της Αποκεντρωμένης Διοίκησης - Πρόγραμμα Καλλικράτης».

5) Την με αριθμό 53844/10-7-2013 (ΦΕΚ 2017 Β΄/16.8.2013) απόφαση του Γενικού Γραμματέα Αποκεντρωμένης Διοίκησης Μακεδονίας - Θράκης «Ανάθεση άσκησης αρμοδιοτήτων σε οργανικές μονάδες της Αποκεντρωμένης Διοίκησης Μακεδονίας - Θράκης και παροχή εξουσιοδότησης υπογραφής πράξεων και εγγράφων «Με εντολή Γενικού Γραμματέα» στους Προϊσταμένους των οργανικών μονάδων της Αποκεντρωμένης Διοίκησης Μακεδονίας-Θράκης».

6) Τις διατάξεις του άρθρου 26 παρ. 2 του Ν. 4062/2012 «Διαχείριση και προστασία ακινήτων του Υπουργείου Αγροτικής Ανάπτυξης και Τροφίμων - Λοιπές ρυθμίσεις. μεταβατικές και καταργούμενες διατάξεις».

7) Την με αρ. 12023/27-8-2014 πρόταση του Δασαρχείου Έδεσσας περί κήρυξης αναδασωτέας της αναφερόμενης στο θέμα έκτασης, αποφασίζουμε:

Κηρύσσουμε ως αναδασωτέα, με σκοπό την αποκατάσταση της δασικής βλάστησης με φυσική αναδάσωση, τη δασική έκταση, εμβαδού 5,478 στρεμμάτων, στην οποία στις 1.7.2014 εξερράγη πυρκαγιά . Η έκταση βρίσκεται στη θέση «Διαβολότοπος» του Αγροκτήματος Προφήτη Ηλία, του Δήμου Σκύδρας και απεικονίζονται στο συνημμένο τοπογραφικό διάγραμμα κλιμ. 1: 2.000 ενώ η θέση τους είναι σημειωμένη σε απόσπασμα φύλλου χάρτη ΓΥΣ "ΕΔΕΣΣΑ" κλιμ. 1:50.000, το οποίο συνοδεύει την απόφαση.

Το εμβαδόν της εκχερσωμένης έκτασης προσδιορίζεται από τα στοιχεία 1, 2, 3, 4, 5, 6, 7, 8, 1 και σύνορα:

Βόρεια: Με δάσος.

Νότια: Με δάσος.

Ανατολικά: Με δασική έκταση.


Δυτικά: Με δάσος.

Οι συντεταγμένες των οποίων δίδονται στον συνημμένο πίνακα.

Η απόφαση αυτή να δημοσιευθεί στην Εφημερίδα της Κυβερνήσεως.

Θεσσαλονίκη, 24 Σεπτεμβρίου 2014

Ο Γενικός Γραμματέας
Αποκεντρωμένης Διοίκησης
ΑΘΑΝΑΣΙΟΣ ΚΑΡΟΥΝΤΖΟΣ

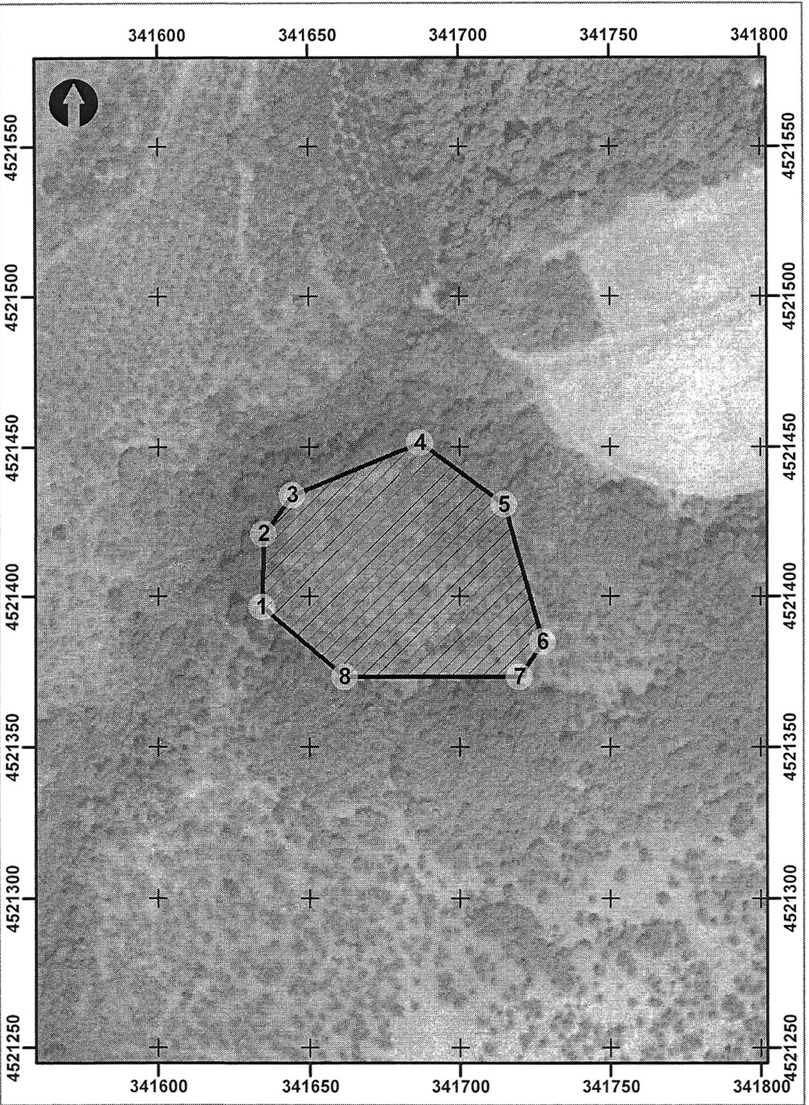



**ΠΙΝΑΚΑΣ ΣΤΟΙΧΕΙΩΝ**

ΣΥΝΤΕΤΑΓΜΕΝΕΣ ΕΓΣΑ '87

ΕΜΒΑΔΟΝ ΠΥΡΚΑΓΙΑΣ: 5,478στρέμ.

| α/α | Χ | Ψ | ΑΠΟΣΤΑΣΗ (μ) | |
|---|---|---|---|---|
| 1 | 341633,93 | 4521396,57 | | |
| 2 | 341634,57 | 4521421,13 | 1 - 2 | 24,57 |
| 3 | 341644,27 | 4521434,05 | 2 - 3 | 16,16 |
| 4 | 341686,93 | 4521451,51 | 3 - 4 | 46,09 |
| 5 | 341714,72 | 4521430,82 | 4 - 5 | 34,65 |
| 6 | 341727,65 | 4521384,93 | 5 - 6 | 47,68 |
| 7 | 341719,89 | 4521373,30 | 6 - 7 | 13,98 |
| 8 | 341661,72 | 4521373,30 | 7 - 8 | 58,17 |
| 1 | 341633,93 | 4521396,57 | 8 - 1 | 36,25 |

ΧΑΡΤΗΣ ΠΡΟΣΑΝΑΤΟΛΙΣΜΟΥ
ΚΛΙΜΑΚΑ 1:50.000
Απόσπασμα φύλλου ΓΥΣ: Έδεσσα

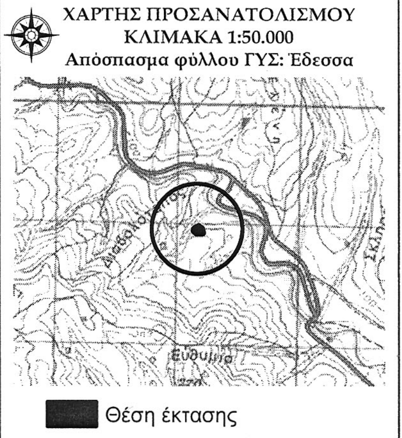

Θέση έκτασης

**ΕΘΝΙΚΟ ΤΥΠΟΓΡΑΦΕΙΟ**
Για τεχνικούς λόγους στο σχεδιάγραμμα, έγινε σμίκρυνση, κατά ποσοστό 79%

ΕΛΛΗΝΙΚΗ ΔΗΜΟΚΡΑΤΙΑ
ΑΠΟΚΕΝΤΡΩΜΕΝΗ ΔΙΟΙΚΗΣΗ ΜΑΚΕΔΟΝΙΑΣ - ΘΡΑΚΗΣ
ΓΕΝΙΚΗ Δ/ΝΣΗ ΔΑΣΩΝ & ΑΓΡΟΤΙΚΩΝ ΥΠΟΘΕΣΕΩΝ
ΔΑΣΑΡΧΕΙΟ ΕΔΕΣΣΑΣ

ΘΕΜΑ: Έκταση η οποία καταστράφηκε από πυρκαγιά την 1 Ιουλίου 2014 και κηρύσσεται αναδασωτέα

ΘΕΣΗ: Τ.Κ. Προφήτη Ηλία Δήμου Σκύδρας

Δασική έκταση (παρ.2 αρ.3 Ν. 998/79)

Υπόβαθρο: Αεροφωτογραφίες από την ΚΤΗΜΑΤΟΛΟΓΙΟ Α.Ε.

ΚΛΙΜΑΚΑ: 1:2.000

ΗΜΕΡΟΜΗΝΙΑ: 27 Αυγούστου 2014

ΑΡΙΘΜΟΣ ΤΟΠΟΓΡΑΦΙΚΟΥ: 1/1

Ο Συντάκτης
Πέτρος Σατζάκης
Δασοπόνος

Η
Αν/τρια Προϊσταμένη
του Δασαρχείου Έδεσσας
Σοφία Βαβούρη
Δασολόγος

ΘΕΩΡΗΘΗΚΕ
Έδεσσα, ..../....../ 2014
Ο Αν/της Προϊστάμενος
της Δ/νσης Δασών ΠΕ Πέλλας
Αθανάσιος Σαμαράς
Δασολόγος

Ο
Γενικός Γραμματέας
της Αποκ. Διοίκησης
Μακεδονίας - Θράκης
Αθανάσιος Καρούντζος

Αριθμ. 12901 (3)

Κήρυξη ως αναδασωτέας εκτάσεως 1.341,00 τμ, στη θέση «Μαύρη Πέτρα» περιοχής Κεδρώνα, του Δήμου Έδεσσας, της ΠΕ Πέλλας.

Ο ΓΕΝΙΚΟΣ ΓΡΑΜΜΑΤΕΑΣ
ΑΠΟΚΕΝΤΡΩΜΕΝΗΣ ΔΙΟΙΚΗΣΗΣ
ΜΑΚΕΔΟΝΙΑΣ - ΘΡΑΚΗΣ

Έχοντας υπόψη:

1) Την παρ. 3 του άρθρου 117 του Συντάγματος της χώρας.

2) Τις δ/ξεις του Ν. 998/79 (ΦΕΚ 289/Α΄/1979) «Περί προστασίας δασών και δασικών εν γένει εκτάσεων» και ειδικότερα:

- του αρθ. 41 παρ. 1 και 3, όπως ισχύει

- του αρθ. 38 παρ. 1, όπως τροποποιήθηκε με την παρ. 1 του άρθρου 35 του Ν. 4280/2014

- του αρθ. 70, παρ. 3, όπως προστέθηκε με το αρθρ. 12, του Ν. 2040/92 και αντικαταστάθηκε με το άρθρο 1 § 15 του Ν. 3208/2003.

3) Τις δ/γές του Υπουργείου Γεωργίας:

α) 160417/1180/80, β) 182447/3049/80 γ) 154659/24.5.1982.

4) Τις διατάξεις του Ν. 3852/2010 (ΦΕΚ 87/Α΄/2010) «Νέα Αρχιτεκτονική της Αυτοδιοίκησης και της Αποκεντρωμένης Διοίκησης - Πρόγραμμα Καλλικράτης».

5) Τις διατάξεις του άρθρου 26 παρ. 2 του Ν. 4062/2012 «Διαχείριση και προστασία ακινήτων του Υπουργείου Αγροτικής Ανάπτυξης και Τροφίμων - Λοιπές ρυθμίσεις, μεταβατικές και καταργούμενες διατάξεις».

6) Την με αρ. 12776/9-9-2014 πρόταση του Δασαρχείου Έδεσσας περί κήρυξης αναδασωτέας της αναφερόμενης στο θέμα έκτασης, αποφασίζουμε:

Κηρύσσουμε ως αναδασωτέα, με σκοπό την αποκατάσταση της δασικής βλάστησης με φυσική αναδάσωση, το δάσος, εμβαδού 1.341,00 τμ, το οποίο στις 5-9-2014 διαπιστώθηκε ότι εκχερσώθηκε παράνομα. Η έκταση βρίσκεται στη θέση «Μαύρη Πέτρα» περιοχής Κεδρώνα, του Δήμου Έδεσσας και απεικονίζονται στο συνημμένο τοπογραφικό διάγραμμα κλιμ. 1: 1.000 ενώ η θέση τους είναι σημειωμένη σε απόσπασμα φύλλου χάρτη ΓΥΣ "ΑΡΝΙΣΣΑ" κλιμ. 1:50.000, το οποίο συνοδεύει την απόφαση.

Το εμβαδόν της εκχερσωμένης έκτασης προσδιορίζεται από τα στοιχεία 1, 2, 3, 4, 5, 6, 1 και σύνορα:

Βόρεια: Με δημόσιο δάσος.

Νότια: Με δημόσιο δάσος.

Ανατολικά: Με δημόσιο δάσος.

Δυτικά: Με μή δασική έκταση.

Οι συντεταγμένες των οποίων δίδονται στον συνημμένο πίνακα.

Η απόφαση αυτή να δημοσιευθεί στην Εφημερίδα της Κυβερνήσεως.

Θεσσαλονίκη, 31 Οκτωβρίου 2014

Ο Γενικός Γραμματέας
Αποκεντρωμένης Διοίκησης
ΑΘΑΝΑΣΙΟΣ ΚΑΡΟΥΝΤΖΟΣ


ΕΛΛΗΝΙΚΗ ΔΗΜΟΚΡΑΤΙΑ
ΑΠΟΚΕΝΤΡΩΜΕΝΗ ΔΙΟΙΚΗΣΗ ΜΑΚΕΔΟΝ. - ΘΡΑΚΗΣ
ΓΕΝ. Δ/ΝΣΗ ΔΑΣΩΝ & ΑΓΡΟΤΙΚΩΝ ΥΠΟΘΕΣΕΩΝ
ΔΑΣΑΡΧΕΙΟ ΕΔΕΣΣΑΣ

# ΤΟΠΟΓΡΑΦΙΚΟ ΔΙΑΓΡΑΜΜΑ

**Εκτάσεως συνολικού εμβαδού 1,341 στρεμμάτων, η οποία εκχερσώθηκε παράνομα και κηρύσσεται αναδασωτέα, στην περιφέρεια της τ.κ. Βρυττών (τεμ. 1129, διανομής έτους 1938), του Δήμου Έδεσσας**



**Κλίμακα 1:1.000**
**Συντεταγμένες ΕΓΣΑ '87**

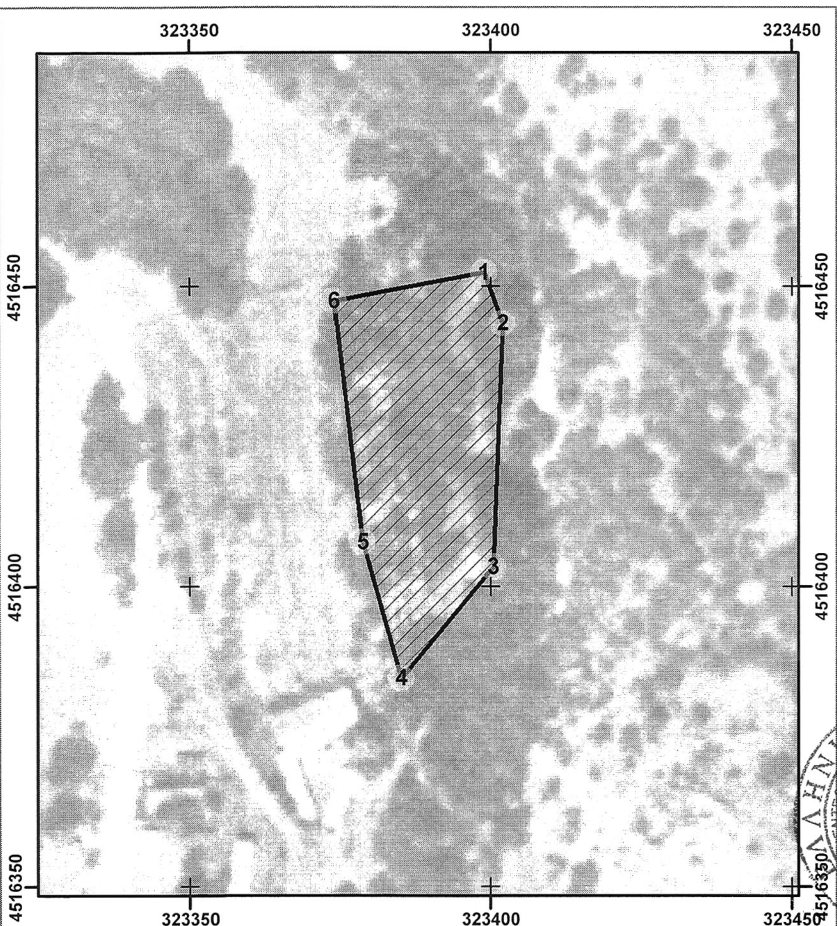



Ανήκει στην αριθμ. ...................................................
Απόφαση του Γενικού Γραμματέα της ΑΔΜΘ

| ΠΙΝΑΚΑΣ ΣΤΟΙΧΕΙΩΝ | | | | |
|---|---|---|---|---|
| ΣΥΝΤΕΤΑΓΜΕΝΕΣ ΕΓΣΑ '87 | | | | |
| ΕΜΒΑΔΟΝ ΤΜΗΜΑ: 1,341 στρμ. | | | | |
| α/α | Χ | Ψ | ΑΠΟΣΤΑΣΗ (μ) | |
| 1 | 323398,86 | 4516452,38 | | |
| 2 | 323401,92 | 4516443,82 | 1 - 2 | 9,09 |
| 3 | 323400,44 | 4516403,27 | 2 - 3 | 40,58 |
| 4 | 323385,24 | 4516384,93 | 3 - 4 | 23,81 |
| 5 | 323378,74 | 4516407,31 | 4 - 5 | 23,30 |
| 6 | 323373,93 | 4516447,59 | 5 - 6 | 40,57 |
| 1 | 323398,86 | 4516452,38 | 6 - 1 | 25,38 |



**ΧΑΡΤΗΣ ΠΡΟΣΑΝΑΤΟΛΙΣΜΟΥ**
**ΚΛΙΜΑΚΑ 1:50.000**
**Απόσπασμα φύλλου ΓΥΣ: Άρνισσα**

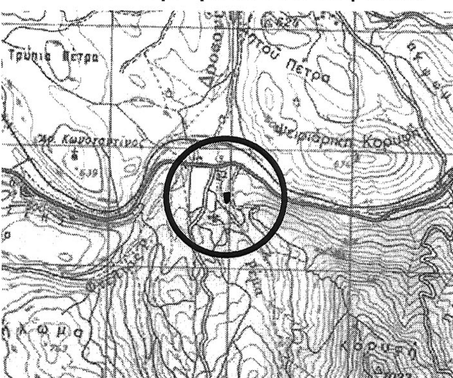

Θέση έκτασης

**ΕΘΝΙΚΟ ΤΥΠΟΓΡΑΦΕΙΟ**
Για τεχνικούς λόγους στο σχεδιάγραμμα, έγινε σμίκρυνση, κατά ποσοστό 79%

Έδεσσα, 8 - 9 - 2014

Ο
ΣΥΝΤΑΚΤΗΣ

Π. ΣΑΤΖΑΚΗΣ
ΔΑΣΟΠΟΝΟΣ

ΘΕΩΡΗΘΗΚΕ
Έδεσσα, 10 / 10 / 2014

| Η<br>ΑΝΑΠΛΗΡΩΤΡΙΑ ΠΡΟΪΣΤΑΜΕΝΗ<br>ΤΟΥ ΔΑΣΑΡΧΕΙΟΥ ΕΔΕΣΣΑΣ | Ο<br>ΑΝΑΠΛ. ΠΡΟΪΣΤΑΜΕΝΟΣ<br>ΤΗΣ Δ/ΝΣΗΣ ΔΑΣΩΝ ΠΕΛΛΑΣ | Ο<br>ΓΕΝΙΚΟΣ ΓΡΑΜΜΑΤΕΑΣ<br>ΤΗΣ ΑΠΟΚ. ΔΙΟΙΚ.<br>ΜΑΚΕΔΟΝΙΑΣ - ΘΡΑΚΗΣ |
|---|---|---|
| ΣΟΦΙΑ ΒΑΒΟΥΡΗ<br>ΔΑΣΟΛΟΓΟΣ | ΑΘΑΝΑΣΙΟΣ ΣΑΜΑΡΑΣ<br>ΔΑΣΟΛΟΓΟΣ | ΑΘΑΝΑΣΙΟΣ ΚΑΡΟΥΝΤΖΟΣ |

Αριθμ. 88774 (4)

Κήρυξη δύο εκτάσεων ως αναδασωτέων εμβαδού 26.411,00 τ.μ. και 1.677,00 τ.μ., αντίστοιχα στη θέση «Αγρόκτημα Λοφίσκου», της Τοπικής Κοινότητας Λοφίσκου, της Δημοτικής Ενότητας Βερτίσκου, του Δήμου Λαγκαδά, Περιφερειακής Ενότητας Θεσσαλονίκης.

Ο ΓΕΝΙΚΟΣ ΓΡΑΜΜΑΤΕΑΣ
ΑΠΟΚΕΝΤΡΩΜΕΝΗΣ ΔΙΟΙΚΗΣΗΣ
ΜΑΚΕΔΟΝΙΑΣ - ΘΡΑΚΗΣ

Έχοντας υπόψη:

(α) Το «Σύνταγμα της Ελλάδας» άρθ. 117 παρ. 3 (ΦΕΚ 120 Α΄/27-6-2008).

(β) Το Ν. 998/1979 «Περί προστασίας των δασών και δασικών εκτάσεων εν γένει της χώρας» (ΦΕΚ 289 Α΄/ 29.12.1979) και ειδικότερα το άρθρο 41 και το άρθρο 38 παρ. 1 όπως αντικαταστάθηκε με το άρθρο 35 παρ. 1 του Ν. 4280/2014 (ΦΕΚ 159/Α΄/8-8-2014)

(γ) Το Ν. 998/1979 άρθρο 70 παρ. 3, όπως προστέθηκε με την παρ. 2 του άρθρου 12 του Ν. 2040/1992 «Ρύθμιση θεμάτων αρμοδιότητας Υπουργείου Γεωργίας και νομικών προσώπων εποπτείας και άλλες διατάξεις» (ΦΕΚ 70 Α΄/23-4-1992) και αντικαταστάθηκε με την παρ. 15 του άρθρου 1 του Ν. 3208/2003 «Προστασία των δασικών οικοσυστημάτων, κατάρτιση δασολογίου, ρύθμιση εμπραγμάτων δικαιωμάτων επί δασών και δασικών εν γένει εκτάσεων και άλλες διατάξεις» (ΦΕΚ 303 Α΄/24.12.2003)

(δ) Τις με Α.Π. 160417/1180/8-7-1980, Α.Π. 182447/3049/1980 και Α.Π. 154659/24-5-1982 διαταγές του Υπουργείου Γεωργίας.

(ε) Το Ν. 3852/2010 «Νέα αρχιτεκτονική της Αυτοδιοίκησης και της Αποκεντρωμένης Διοίκησης -Πρόγραμμα Καλλικράτης» (ΦΕΚ 87 Α΄/7-6-2010).

(στ) Το Π.Δ. 142/27-12-2010 «Οργανισμός Αποκεντρωμένης Διοίκησης Μακεδονίας Θράκης» (ΦΕΚ 235 Α΄/ 27.12.2010).

(ζ) Το Ν. 4061/2012 «Διαχείριση και προστασία ακινήτων Υπουργείου Αγροτικής Ανάπτυξης και Τροφίμων - Ρύθμιση εμπραγμάτων δικαιωμάτων και λοιπές διατάξεις» (ΦΕΚ 66 Α΄/22-3-2012).

(η) Το Ν. 3861/2010 «Ενίσχυση της διαφάνειας με την υποχρεωτική ανάρτηση νόμων και πράξεων των κυβερνητικών, διοικητικών και αυτοδιοικητικών οργάνων στο διαδίκτυο «Πρόγραμμα Διαύγεια» και άλλες διατάξεις (ΦΕΚ 112 Α΄/13-7-2010).

(θ) Την με Α.Π. 53844/10-7-2013 απόφαση «Ανάθεση άσκησης αρμοδιοτήτων σε οργανικές μονάδες της Αποκεντρωμένης Διοίκησης Μακεδονίας Θράκης και παροχή εξουσιοδότησης υπογραφής πράξεων και εγγράφων «Με εντολή Γενικού Γραμματέα» στους Προϊσταμένους των οργανικών μονάδων της Αποκεντρωμένης Διοίκησης Μακεδονίας Θράκης» (ΦΕΚ 2017 Β΄/16-8-2013).

(ι) Το με Α.Π. 68376/12-9-2013 έγγραφο της ΑΔΜΘ/ Γενική Διεύθυνση Δασών και Αγροτικών Υποθέσεων με το οποίο ορίζεται η διαδικασία έκδοσης απόφασης κήρυξης αναδασωτέων εκτάσεων.

(κ) Το γεγονός ότι οι εκτάσεις που αναφέρονται στο θέμα αποτελούν δάσος που καταστράφηκε από εκχέρσωση.

(λ) Το με Α.Π. 86478/7-10-2014 έγγραφο του Δασαρχείου Λαγκαδά στο οποίο προτείνεται η κήρυξη των εκτάσεων, που αναφέρονται στο θέμα, ως αναδασωτέων, αποφασίζουμε:

Κηρύσσουμε ως αναδασωτέες δύο δασικές εκτάσεις που βρίσκονται στη θέση Αγρόκτημα Λοφίσκου, της Τοπικής Κοινότητας Λοφίσκου, της Δ.Ε. Βερτίσκου, του Δήμου Λαγκαδά, της Περιφερειακής Ενότητας Θεσσαλονίκης, με σκοπό την προστασία, την αναδημιουργία του δάσους με φυσική ή τεχνητή αναδάσωση και τη διατήρηση του χαρακτήρα τους ως δάσος, ώστε να αποκλεισθεί η διάθεση των προαναφερθεισών εκτάσεων, που εκχερσώθηκαν, για άλλο σκοπό, όπως παρακάτω:

1. Έκταση εμβαδού είκοσι έξι χιλιάδων τετρακοσίων έντεκα τετραγωνικών μέτρων (Ε=26.411,00 τ.μ.) η οποία προσδιορίζεται με στοιχεία Α, Β, Γ, Δ,....Κ, Λ, Μ, Φ, Χ, Ψ, Ω, α, β, γ, κ, λ, μ, ....φ, χ, ψ, ω, Α΄, Β΄, Γ΄, Δ΄, Ε΄, Ζ΄, Η΄, Α και αποτελεί τμήμα του με αριθμό 1329 κοινόχρηστου τεμαχίου διανομής Λοφίσκου, συνορεύει ως εξής:

Βόρεια: με Δάσος, με δασική έκταση, με μη δασική έκταση και με τα αριθ. 69,70 κληροτεμάχια διανομής Λοφίσκου.

Νότια: με Δάσος, με μη δασική έκταση και με τα αριθ. 61, 62, 64, 65, 66, 67 κληροτεμάχια διανομής Λοφίσκου.

Ανατολικά: με Δάσος και με μη δασική έκταση.

Δυτικά: Με Δάσος, με μη δασική έκταση, με δρόμο και με τα αριθ. 61 και 62 κληροτεμάχια διανομής Λοφίσκου.

2. Έκταση εμβαδού χιλίων εξακοσίων εβδομήντα επτά τετραγωνικών μέτρων (Ε= 1.677,00 τ.μ.) η οποία προσδιορίζεται με στοιχεία Θ΄, Ι, Κ΄, Λ΄, Μ΄, Ν΄, Ξ΄, Ο΄, Π΄, Θ΄ και αποτελεί τμήμα του με αριθμό 1329 κοινόχρηστου τεμαχίου διανομής Λοφίσκου, συνορεύει ως εξής:

Βόρεια: με μη δασική έκταση.

Νότια: με μη δασική έκταση.

Ανατολικά: με μη δασική έκταση και αγροτική οδό.

Δυτικά: με μη δασική έκταση.

Οι παραπάνω εκτάσεις αποτυπώνονται στο συνημμένο τοπογραφικό διάγραμμα, που αποτελεί αναπόσπαστο μέρος της Απόφασης αυτής.

Η απόφαση αυτή να δημοσιευθεί στην Εφημερίδα της Κυβερνήσεως.

Θεσσαλονίκη, 12 Νοεμβρίου 2014


Ο Γενικές Γραμματέας
Αποκεντρωμένης Διοίκησης
ΑΘΑΝΑΣΙΟΣ ΚΑΡΟΥΝΤΖΟΣ


ΤΟΠΟΓΡΑΦΙΚΟ ΔΙΑΓΡΑΜΜΑ

ΠΡΟΣ ΚΗΡΥΞΗ ΑΝΑΔΑΣΩΤΕΩΝ , ΔΥΟ ΕΚΤΑΣΕΩΝ ΟΙ ΟΠΟΙΕΣ ΒΡΕΘΗΚΑΝ ΕΚΧΕΡΣΩΜΕΝΕΣ, ΕΜΒΑΔΩΝ "26.411,00 " τ.μ. ΚΑΙ "1.677,00" τ.μ. με τα στοιχεία Α,Β,Γ,Δ,...,Κ,Λ,Μ,.....Φ,Χ,Ψ,Ω,α,β,γ,....κ,λ,μ,....φ,χ,ψ,ω,Α',Β',Γ',Δ',Ε',Ζ',Η',Α' και "Θ',Ι',Κ',Λ',Μ',Ν',Ξ',Ο',Π',Θ' στη θέση "ΑΓΡΟΚΤΗΜΑ ΛΟΦΙΣΚΟΥ" ΤΗΣ Δ.Ε. ΒΕΡΤΙΣΚΟΥ ΤΟΥ ΔΗΜΟΥ ΛΑΓΚΑΔΑ

ΚΛΙΜΑΚΑ 1: 3000 Συνοδεύει την υπ'αριθμόν 88774/12-11-14 απόφασή μας



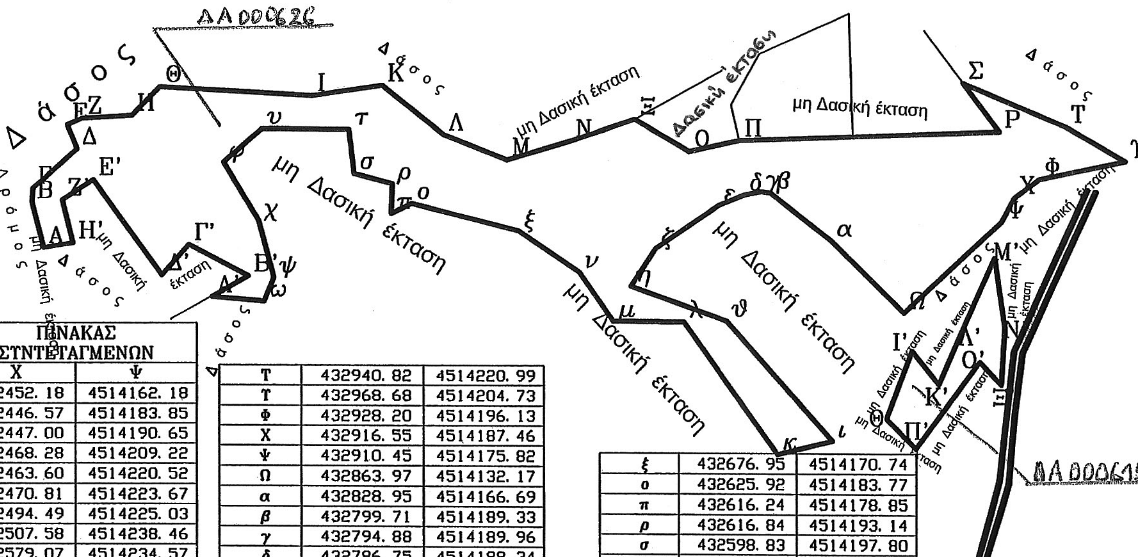

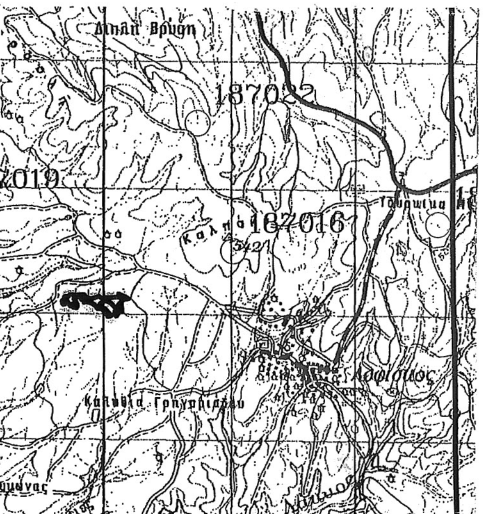
Οι δύο προς κήρυξη αναδασωτέων εκτάσεις.

| ΣΗΜΕΙΑ α/α | ΠΙΝΑΚΑΣ ΣΥΝΤΕΤΑΓΜΕΝΩΝ Χ | Ψ |
|---|---|---|
| Α | 432452. 18 | 4514162. 18 |
| Β | 432446. 57 | 4514183. 85 |
| Γ | 432447. 00 | 4514190. 65 |
| Δ | 432468. 28 | 4514209. 22 |
| Ε | 432463. 60 | 4514220. 52 |
| Ζ | 432470. 81 | 4514223. 67 |
| Η | 432494. 49 | 4514225. 03 |
| Θ | 432507. 58 | 4514238. 46 |
| Ι | 432579. 07 | 4514234. 57 |
| Κ | 432611. 97 | 4514239. 45 |
| Λ | 432641. 16 | 4514216. 29 |
| Μ | 432671. 39 | 4514204. 49 |
| Ν | 432702. 10 | 4514213. 46 |
| Ξ | 432733. 27 | 4514223. 84 |
| Ο | 432759. 72 | 4514208. 74 |
| Π | 432784. 49 | 4514213. 99 |
| Ρ | 432909. 36 | 4514218. 51 |
| Σ | 432892. 15 | 4514241. 52 |

| | | |
|---|---|---|
| Τ | 432940. 82 | 4514220. 99 |
| Υ | 432968. 68 | 4514204. 73 |
| Φ | 432928. 20 | 4514196. 13 |
| Χ | 432916. 55 | 4514187. 46 |
| Ψ | 432910. 45 | 4514175. 82 |
| Ω | 432863. 97 | 4514132. 17 |
| α | 432828. 95 | 4514166. 69 |
| β | 432799. 71 | 4514189. 33 |
| γ | 432794. 88 | 4514189. 96 |
| δ | 432786. 75 | 4514188. 34 |
| ε | 432774. 22 | 4514183. 37 |
| ζ | 432743. 51 | 4514162. 61 |
| η | 432731. 38 | 4514144. 39 |
| ϑ | 432778. 18 | 4514127. 91 |
| ι | 432829. 47 | 4514070. 67 |
| κ | 432802. 86 | 4514064. 39 |
| λ | 432757. 16 | 4514127. 38 |
| μ | 432722. 60 | 4514127. 67 |
| ν | 432706. 33 | 4514151. 00 |

| | | |
|---|---|---|
| ξ | 432676. 95 | 4514170. 74 |
| ο | 432625. 92 | 4514183. 77 |
| π | 432616. 24 | 4514178. 85 |
| ρ | 432616. 84 | 4514193. 14 |
| σ | 432598. 83 | 4514197. 80 |
| τ | 432596. 35 | 4514218. 59 |
| υ | 432555. 66 | 4514218. 90 |
| φ | 432537. 65 | 4514203. 07 |
| χ | 432554. 11 | 4514175. 45 |
| ψ | 432561. 17 | 4514147. 90 |
| ω | 432556. 62 | 4514136. 59 |
| Α' | 432532. 16 | 4514138. 61 |
| Β' | 432549. 26 | 4514148. 70 |
| Γ' | 432521. 36 | 4514163. 63 |
| Δ' | 432508. 63 | 4514149. 04 |
| Ε' | 432476. 08 | 4514194. 81 |
| Ζ' | 432461. 29 | 4514185. 13 |
| Η' | 432466. 37 | 4514164. 45 |

| | | |
|---|---|---|
| Θ' | 432914. 50 | 4513990. 87 |
| Ι' | 432926. 79 | 4514023. 23 |
| Κ' | 432939. 64 | 4514007. 34 |
| Λ' | 432948. 95 | 4514028. 91 |
| Μ' | 432966. 29 | 4514068. 10 |
| Ν' | 432970. 83 | 4514034. 65 |
| Ξ' | 432969. 20 | 4514007. 25 |
| Ο' | 432959. 08 | 4514018. 08 |
| Π' | 432928. 62 | 4513976. 48 |

Παρατήρηση: Η αποστάσεις των δυο εκτάσεων στο τ.δ.είναι ενδεικτικές

Λαγκαδάς 6-10-2014

Ο Συντάκτης — ΚΩΝ/ΝΟΣ ΛΑΪΝΑΣ, ΔΑΣΟΛΟΓΟΣ

Ο προϊστάμενος του Δασαρχείου Λαγκαδά — ΓΡΗΓΟΡΙΟΣ ΕΥΑΓΓΕΛΟΠΟΥΛΟΣ, ΔΑΣΟΛΟΓΟΣ

Ο προϊστάμενος της Δνσης Δασών Θεσ/νίκης — ΑΝΑΣΤΑΣΙΟΥ ΑΛΕΞΙΟΣ, ΔΑΣΟΛΟΓΟΣ

Ο Γ.Γ. της Α.Δ.Μ.Θ — ΚΑΡΟΥΝΤΖΟΣ ΑΘΑΝΑΣΙΟΣ

**ΕΘΝΙΚΟ ΤΥΠΟΓΡΑΦΕΙΟ**
Για τεχνικούς λόγους στο σχεδιάγραμμα, έγινε σμίκρυνση, κατά ποσοστό 83%

